


# Inwentaryzacja budowlana

## Rzut strychu

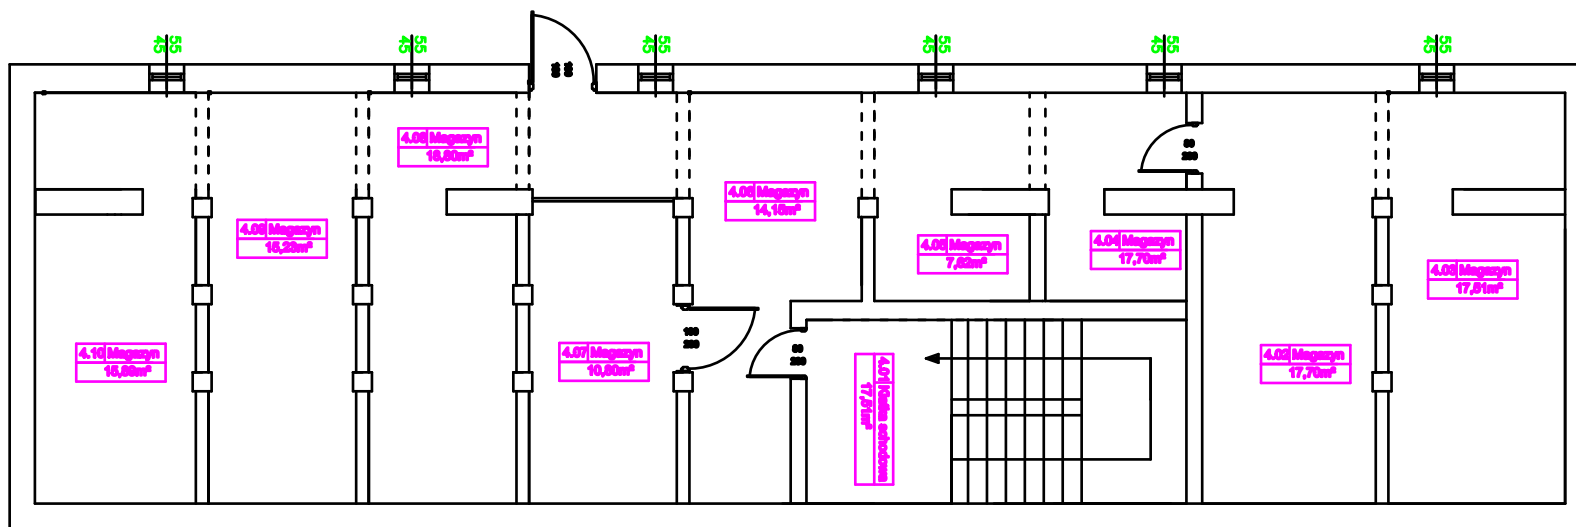

### Strych

Nr	Nazwa pomieszczenia	Powierzchnia
4.01	Klatka schodowa	17,81m <sup>2</sup>
4.02	Magazyn	17,70m <sup>2</sup>
4.03	Magazyn	17,81m <sup>2</sup>
4.04	Magazyn	17,70m <sup>2</sup>
4.05	Magazyn	7,82m <sup>2</sup>
4.06	Magazyn	14,15m <sup>2</sup>
4.07	Magazyn	10,80m <sup>2</sup>
4.08	Magazyn	18,80m <sup>2</sup>
4.09	Magazyn	16,23m <sup>2</sup>
4.10	Magazyn	16,89m <sup>2</sup>
suma		182,91m <sup>2</sup>

<b>INSTAL</b> <b>PROJEKT</b> Projektowanie i Nadzór Budowy Sanitarnej mgr inż. Katarzyna Chojak ul. Kobiernicka 50, 78-314 Strzelce tel.604432280, e-mail: instalprojekt@wp.intertek.pl	<b>NAZWA I ADRES                      OBIEKTU:</b>	Budynek Internatu przy Zespole Szkół Nr 2 im. Bolesława III Krzywoustego, ul. Piastowska 9, 78-100 Kołobrzeg			
	<b>INWESTOR:</b>	Zespół Szkół Nr2 im. Bolesława III Krzywoustego, ul. Piastowska 5, 78-100 Kołobrzeg			
<b>TYP</b>	<b>OPRACOWAŁ</b>	<b>INWENTARYZACJA BUDOWLANA                      RZUT STRYCHU</b>			
<b>OPRACOWAŁ</b>	<b>IMIĘ I NAZWISKO</b>	<b>NR UPN.</b>	<b>PODPIS</b>	<b>DATA</b>	<b>SKALA</b>
	mgr inż. K.Ciupak	ZAP/0088/P008/13		06.2019r.	1:100
	mgr inż. S.Ciupak	ZAP/0197/P008/11		06.2019r.	5