


# Inwentaryzacja budowlana PRZEKRÓJ A-A

SKALA  
1:100

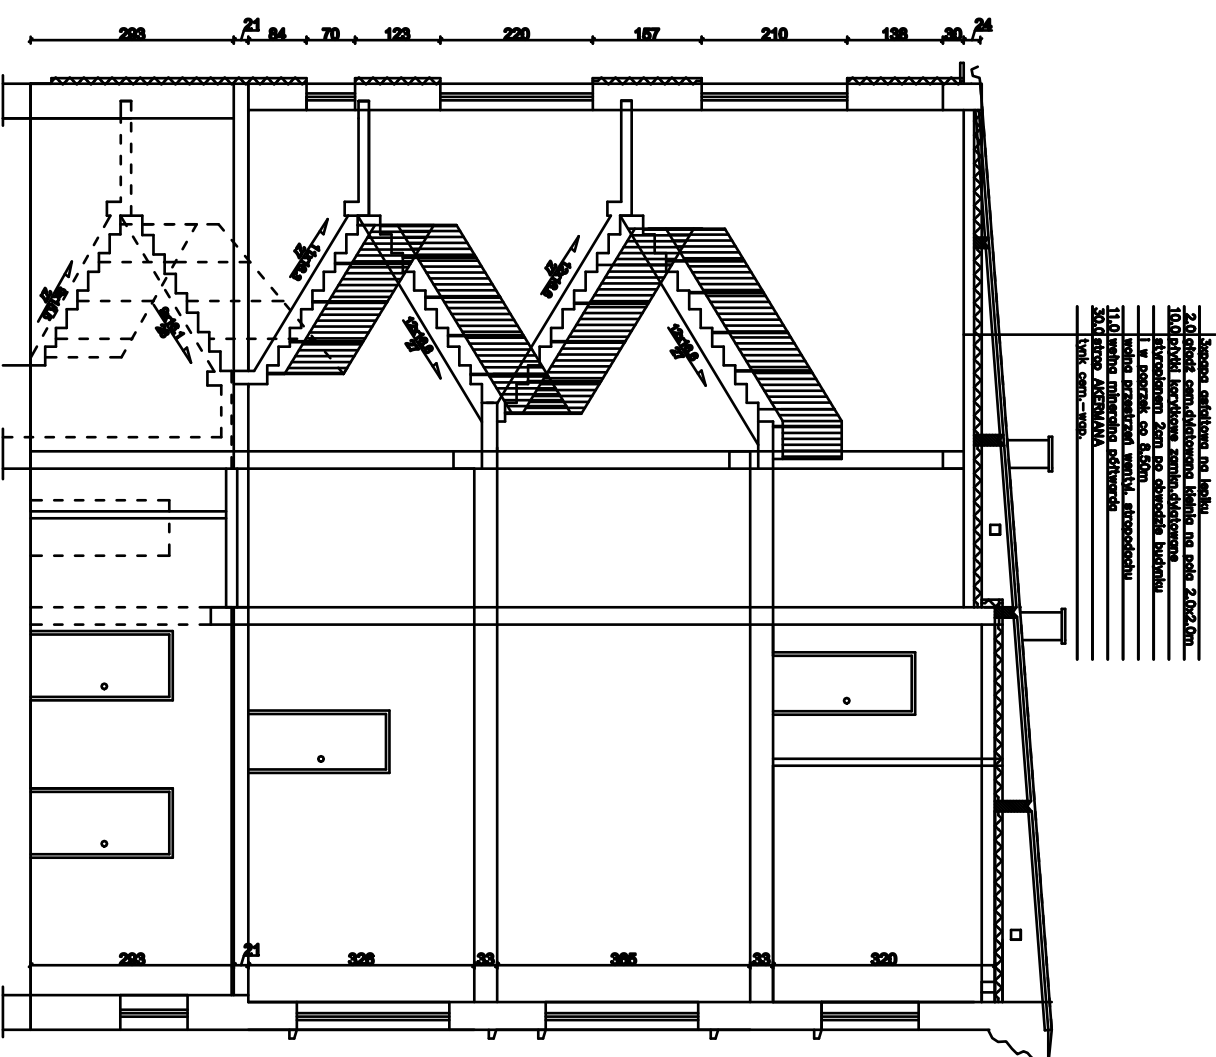

<b>INSTAL. PROJEKT</b> Projektowanie i Nadzór Budowlany Sanitarny mgr inż. Andrzej Kowalczyk ul. Kobylnicka 50, 78-314 Skarżysko tel. 804422280, e-mail: biuro@instalprojekt.pl telefon: 71 73 73 73						
<b>NAZWA I ADRES OBIEKTU:</b>		Budynek Internatu przy Zespole Szkół Nr 2 im. Bolesława III Krzywoustego, ul. Piastowska 9, 78-100 Kotłorzeg				
<b>INWESTOR:</b>		Zespół Szkół Nr2 im. Bolesława III Krzywoustego, ul. Piastowska 5, 78-100 Kotłorzeg				
<b>TREŚĆ:</b>		Inwentaryzacja budowlana PRZEKRÓJ A-A				SKALA 1:100
<b>OPRACOWAŁI</b>						
mgr inż. K. Ciupak mgr inż. S. Ciupak	IME I NAZWISKO KZP/0099/P005/13 ZAP/0197/P005/11	NR UPB. P00PIS	NR UPB. P00PIS	DATA 06.2019r. 06.2019r.	NR 6	