


Inwentaryzacja budowlana
ELEWACJA FRONTOWA (WSCHODNIA)

SKALA
1:100

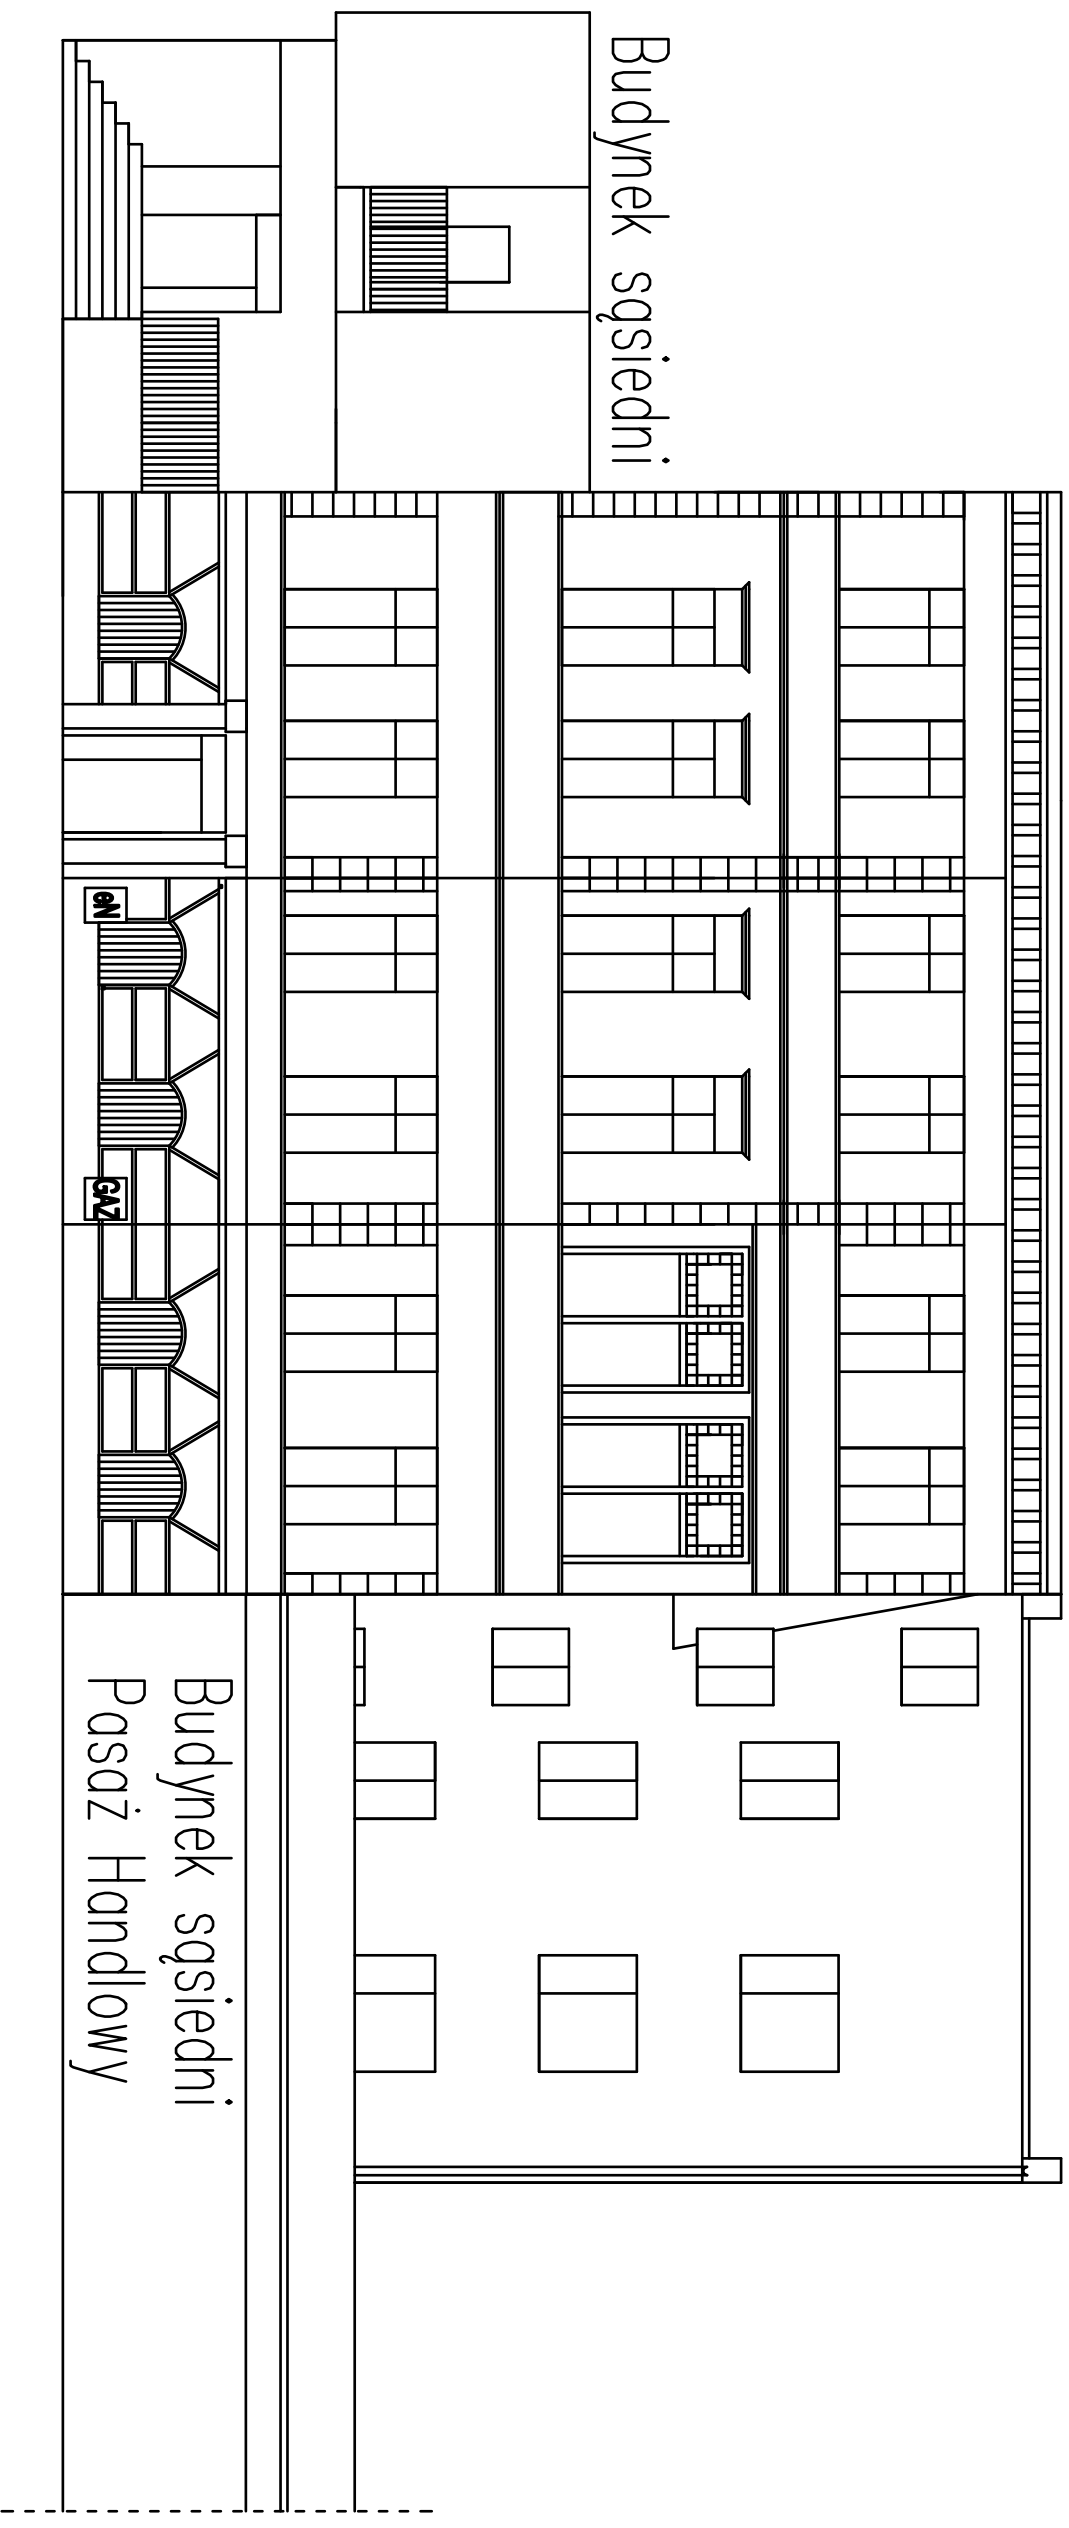

INSTAL PROJEKT Projektowanie i Nadzór Branży Sanitarnej mgr inż. Katarzyna Ciupak ul. Kotobrzeska 50, 78-314 Stawoborze tel./604425290, e-mail: Instalprojekt@p.interfac.pl		NAZWA I ADRES OBIEKTU:	Budynek Internatu przy Zespole Szkół Nr 2 im. Bolesława III Krzywoustego, ul. Piastowska 9, 78-100 Kotbrzeg		
INWESTOR:		Zespół Szkół Nr2 im. Bolesława III Krzywoustego, ul. Piastowska 5, 78-100 Kotbrzeg			
TREŚĆ		Inwentaryzacja budowlana ELEWACJA FRONTOWA (WSCHODNIA)	SKALA 1:100		
OPRACOWAŁ	IMIĘ I NAZWIŚCIE	NR UPR.	PODPIS	DATA	NR
	mgr inż. K.Ciupak	ZAP/0088/P00S/13		06.2019r.	7
	mgr inż. S.Ciupak	ZAP/0197/P00S/11		06.2019r.	