


ELEWACJA ZACHODNIA / WEWNĘTRZNA

SKALA

1:100

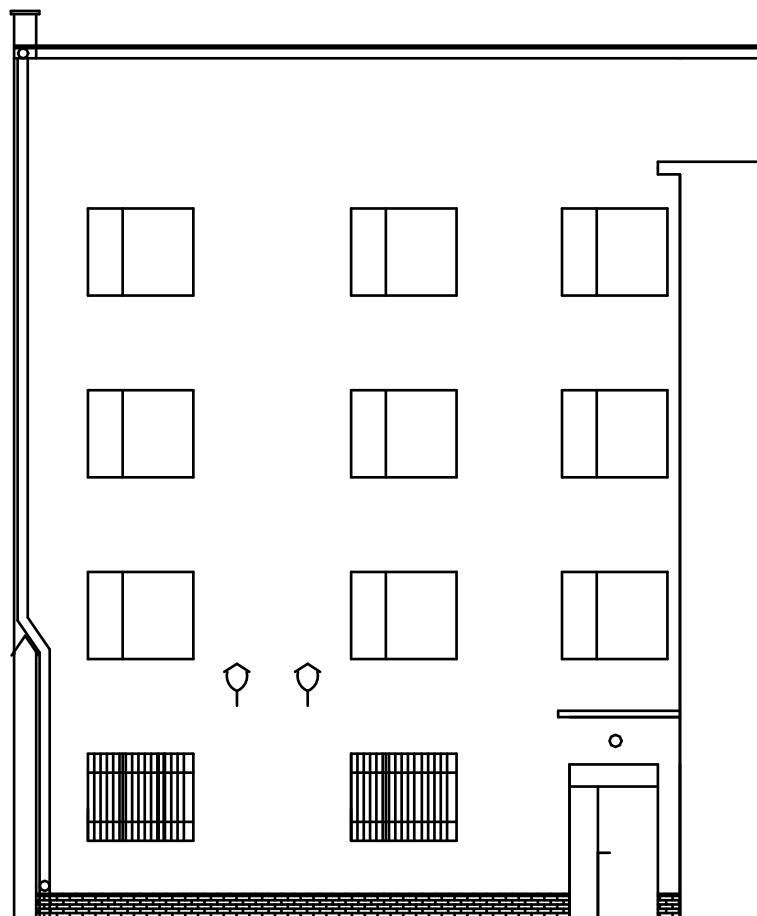

INSTAL PROJEKT Projektowanie i Nadzór Branży Sanitarnej mgr inż. Katarzyna Ciupak ul. Kołobrzeska 50, 78-314 Skowborze tel. 604-425290, e-mail: instalprojekt@wp.interia.pl	NAZWA I ADRES OBIEKTU:		Budynek Internatu przy Zespole Szkół Nr 2 im. Bolesława III Krzywoustego, ul. Piastowska 9, 78-100 Kołobrzeg			
	INWESTOR:		Zespół Szkół Nr2 im. Bolesława III Krzywoustego, ul. Piastowska 5, 78-100 Kołobrzeg			
	TREŚĆ		Inwentaryzacja budowlana ELEWACJA ZACHODNIA/ WEWNĘTRZNA			SKALA
	OPRACOWALI		IMIĘ I NAZWISKO	NR UPR.	PODPIS	DATA
			mgr inż. K.Ciupak	ZAP/0089/POCS/13		06.2019r.
			mgr inż. S.Ciupak	ZAP/0197/POCS/11		06.2019r.
						NR
						10