


Inwentaryzacja budowlana ELEWACJA POŁUDNIOWA

SKALA
1:100

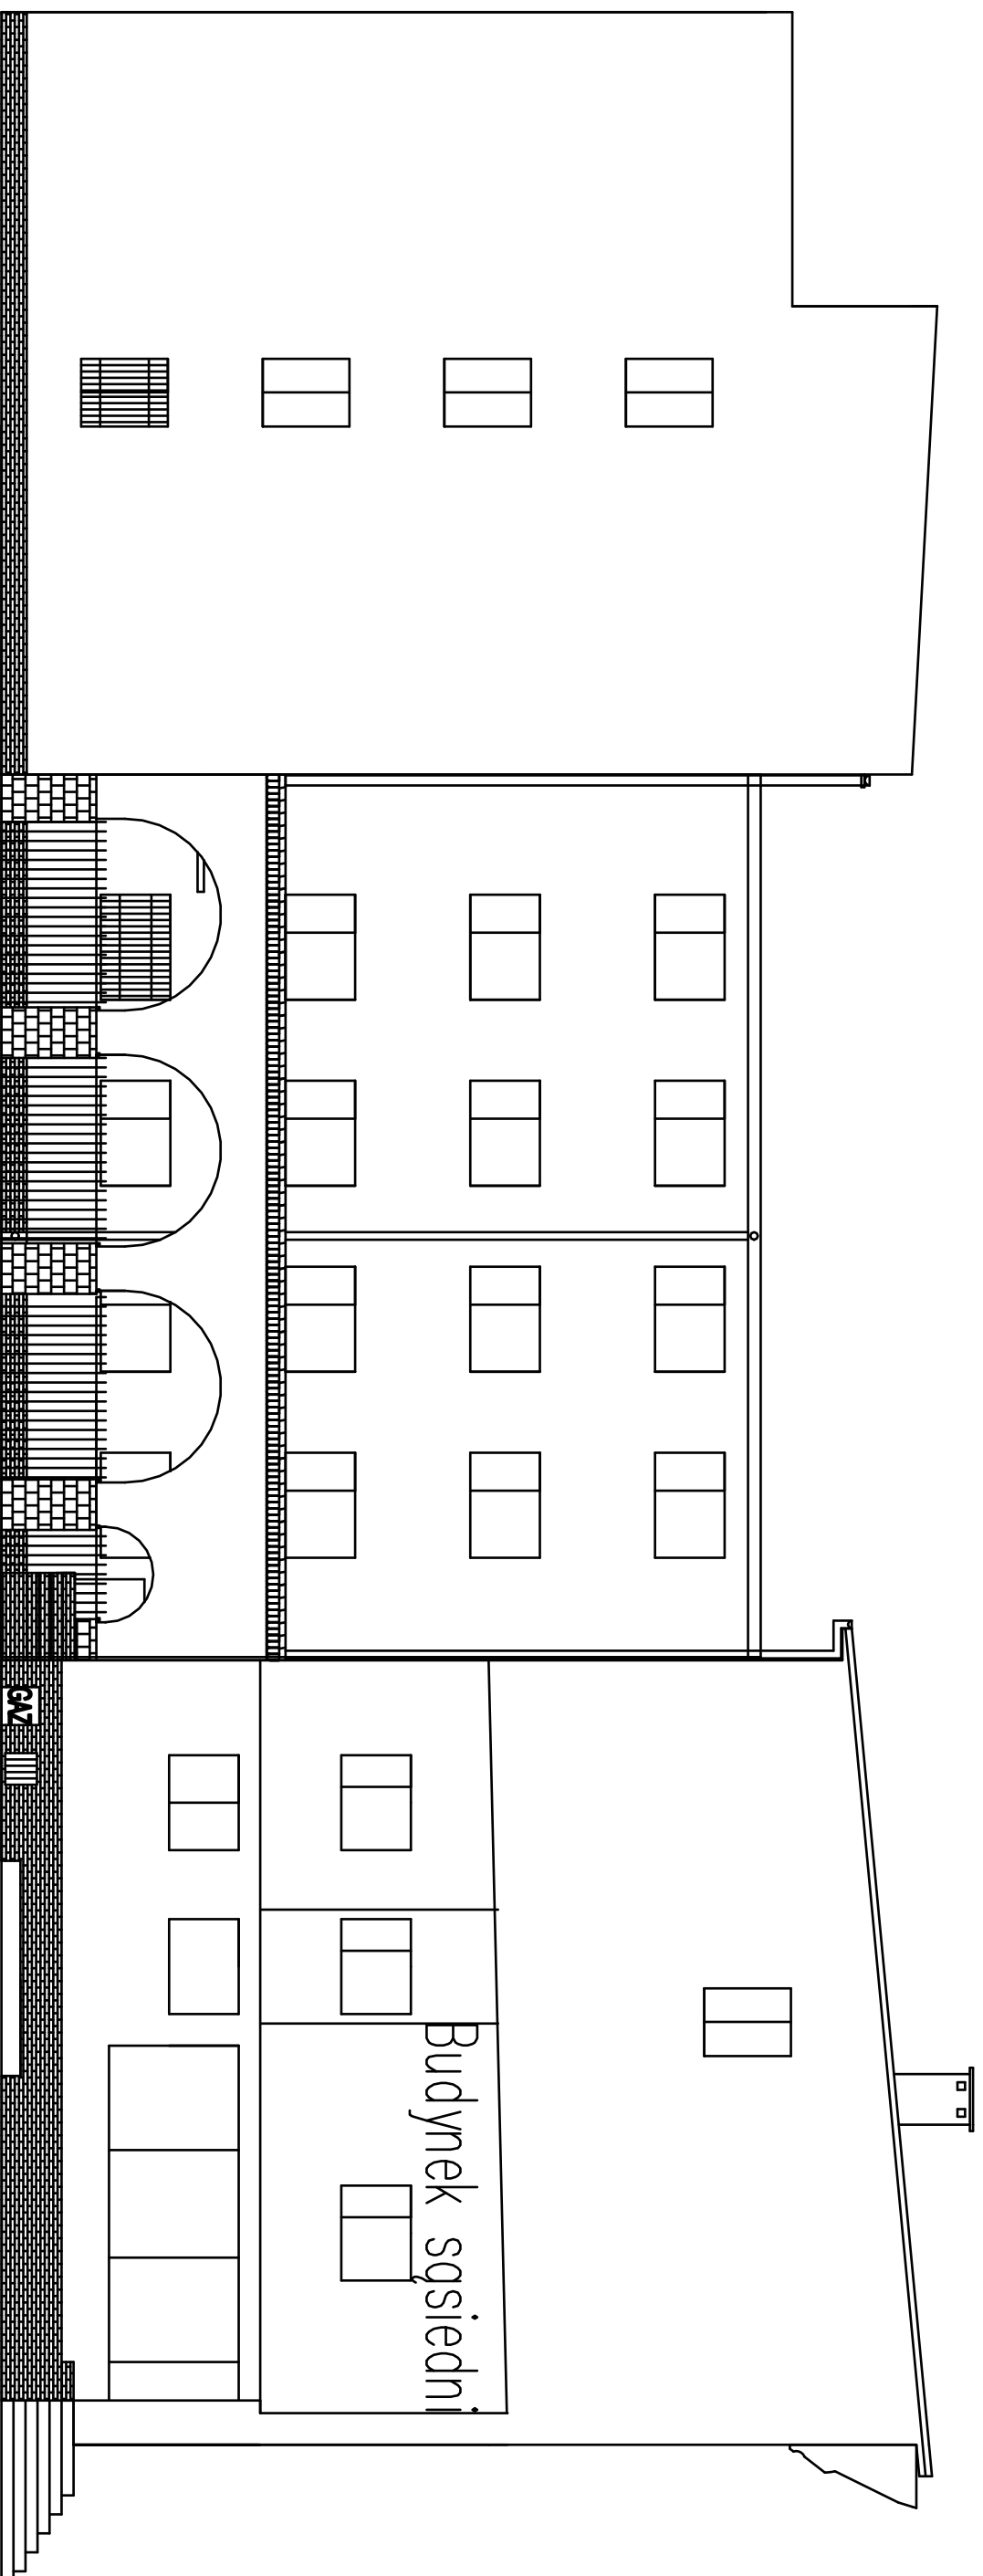

INSTAL. PROJEKT Projektowanie i nadzór Sankarnej Katarzyna Ciupak ul. Kobylnicka 50, 78-314 Stonowice tel. 071 731 11 11 mailto:instalprojekt@p.hi.wt.pl		NAZWA I ADRES OBIEKTU:		Budynek Internatu przy Zespole Szkół Nr 2 Im. Bolesława III Krzywoustego, ul. Piaśtowska 9, 78-100 Kobylniczek					
INWESTOR:		Tytuł:		Zespół Szkół Nr 2 Im. Bolesława III Krzywoustego, ul. Piaśtowska 5, 78-100 Kobylniczek					
OPRACOWAŁ		Tytuł:		ELEWACJA POŁUDNIOWA					
MIE I NAZWIŚCIE		NR UPR.		PODPIS		DATA		SKALA	
mgr inż. K. Ciupak		ZAP/0089/PO05/13				06.2019r.		1:100	
mgr inż. S. Ciupak		ZAP/0197/PO05/11				06.2019r.		12	