Inwentaryzacja budowlana

SKALA
1:100

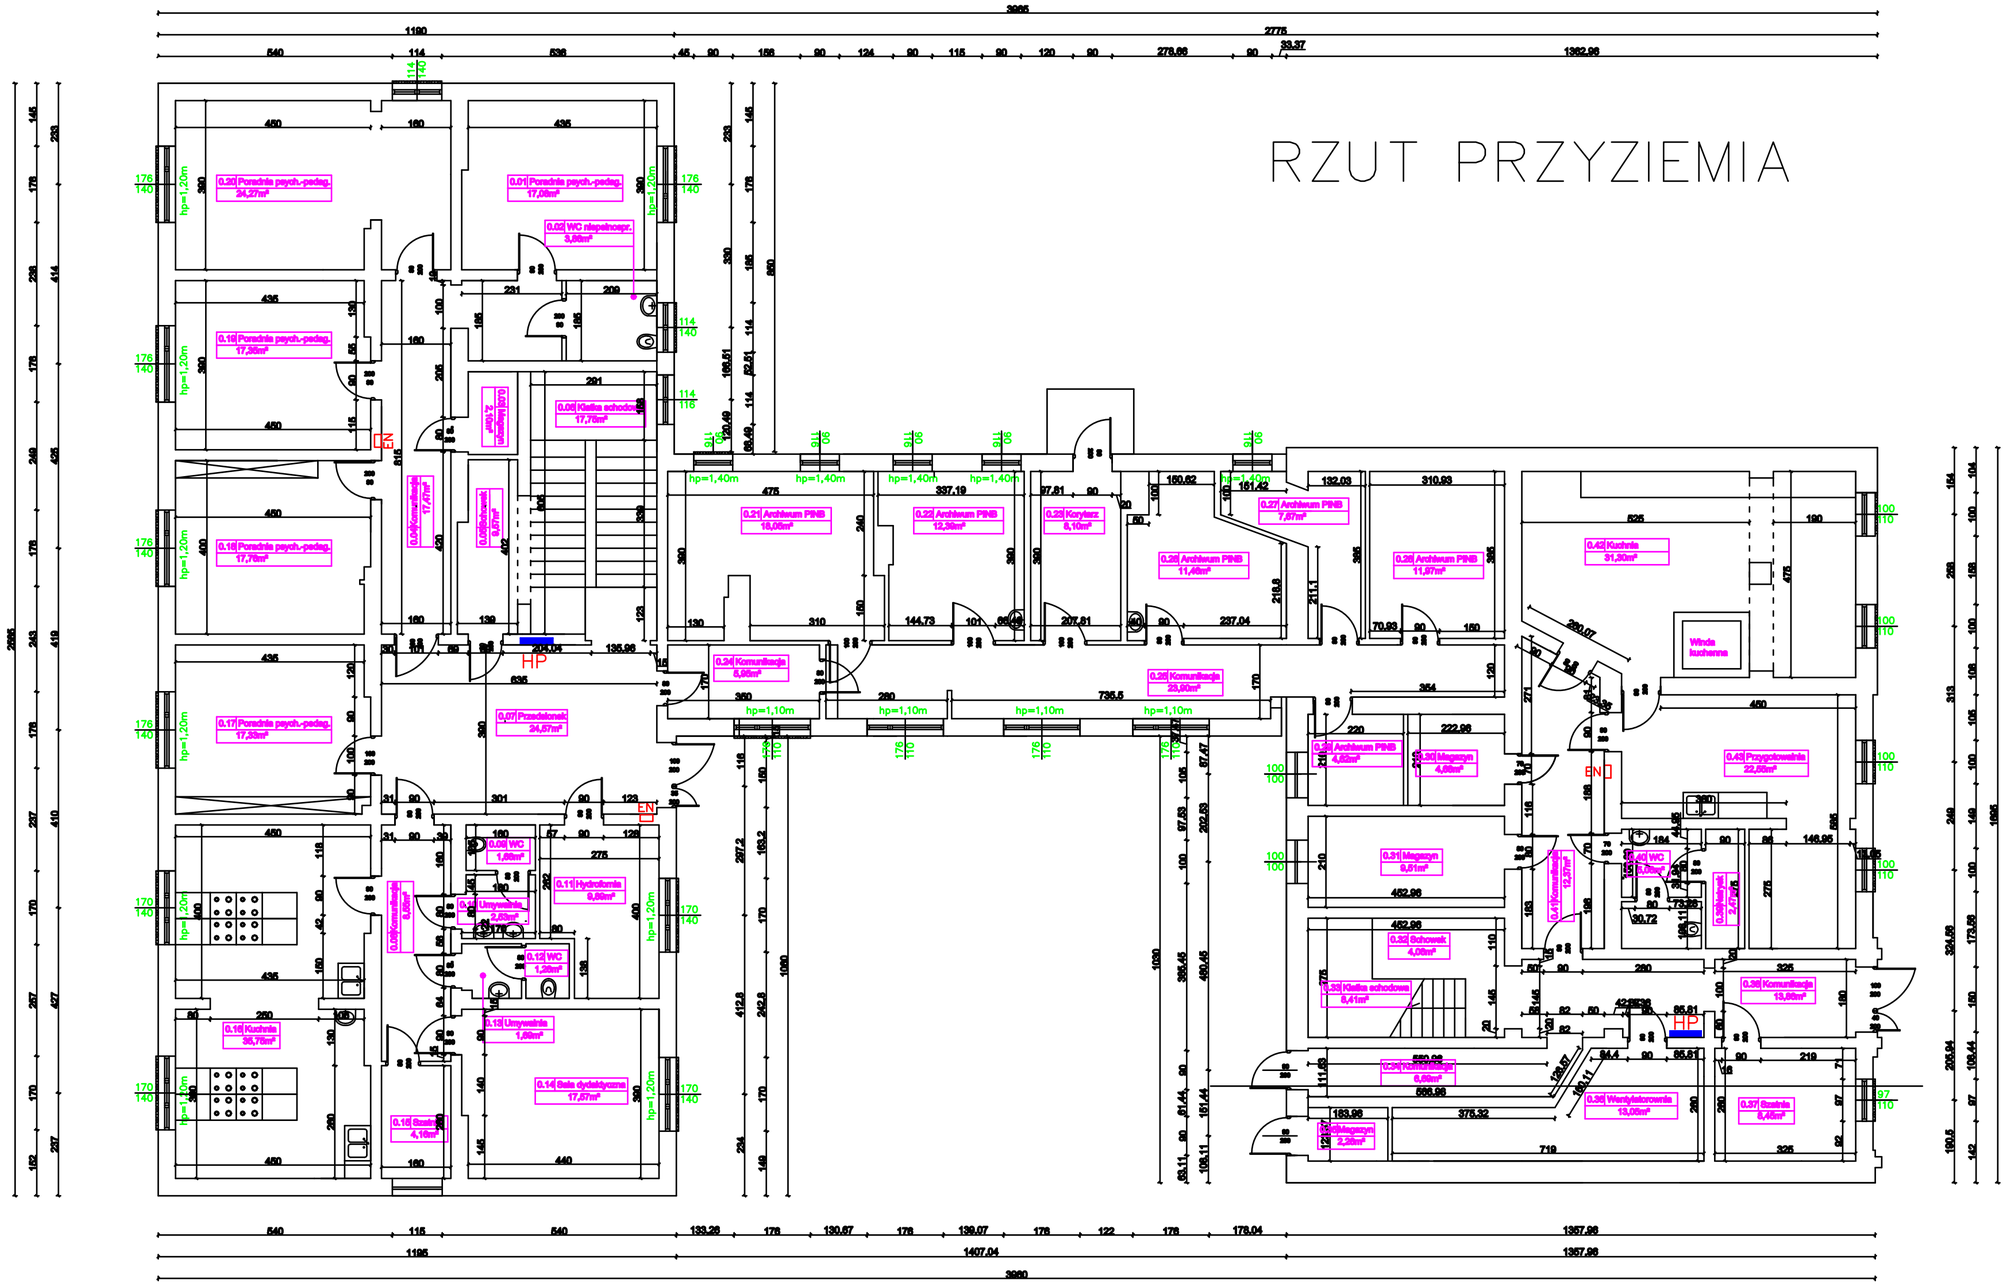

PRZYZIEMIE

Nr	Nazwa pomieszczenia	Powierzchnia	Nr	Nazwa pomieszczenia	Powierzchnia	Nr	Nazwa pomieszczenia	Powierzchnia	Nr	Nazwa pomieszczenia	Powierzchnia	Nr	Nazwa pomieszczenia	Powierzchnia
0.01	Poradnia psych.-pedag.	17,06m²	0.11	Hydrofornia	9,99m²	0.21	Archiwum PINB	16,06m²	0.31	Magazyn	9,51m²	0.41	Komunikacja	12,37m²
0.02	WC niepełnosepr.	3,86m²	0.12	WC	1,20m²	0.22	Archiwum PINB	12,39m²	0.32	Schowek	4,06m²	0.42	Kuchnia	31,30m²
0.03	Magazyn	2,10m²	0.13	Umywalnia	1,69m²	0.23	Korytarz	8,10m²	0.33	Klatka schodowa	8,41m²	0.43	Przygotowalnia	22,55m²
0.04	Komunikacja	17,47m²	0.14	Sala dydaktyczna	17,57m²	0.24	Komunikacja	5,95m²	0.34	Komunikacja	6,69m²		Suma	501,05m²
0.05	Schowek	9,57m²	0.15	Szatnia	4,16m²	0.25	Komunikacja	23,90m²	0.35	Magazyn	2,26m²			
0.06	Klatka schodowa	17,76m²	0.16	Kuchnia	36,75m²	0.26	Archiwum PINB	11,46m²	0.36	Wentylatorownia	13,06m²			
0.07	Przedsionek	24,57m²	0.17	Poradnia psych.-pedag.	17,33m²	0.27	Archiwum PINB	7,67m²	0.37	Szatnia	8,45m²			
0.08	Komunikacja	8,55m²	0.18	Poradnia psych.-pedag.	17,76m²	0.28	Archiwum PINB	11,97m²	0.38	Komunikacja	13,86m²			
0.09	WC	1,66m²	0.19	Poradnia psych.-pedag.	17,36m²	0.29	Archiwum PINB	4,62m²	0.39	Natrysk	2,47m²			
0.10	Umywalnia	2,53m²	0.20	Poradnia psych.-pedag.	24,27m²	0.30	Magazyn	4,58m²	0.40	WC	5,06m²			

INSTAL PROJEKT
Projektowanie i Nadzór Branży Sanitarnej
mgr inż. Katarzyna Ciupak
ul. Kołobrzeska 50, 78–314 Sławoborze
tel.604425290,
e–mail: instalprojekt@vip.interia.pl

NAZWA I ADRES OBIEKTU:	Budynek Internatu przy Zespole Szkół Nr 2 im. Bolesława III Krzywoustego, ul. Piastowska 9, 78–100 Kołobrzeg
INWESTOR:	Zespół Szkół Nr2 im. Bolesława III Krzywoustego, ul. Piastowska 5, 78–100 Kołobrzeg
TREŚĆ	Inwentaryzacja budowlana RZUT PRZYZIEMIA/WYMIARY
SKALA	1:100

OPRACOWALI	IMIĘ I NAZWISKO	NR UPR.	PODPIS	DATA	NR
	mgr inż. K.Ciupak	ZAP/0089/POOS/13		06.2019r.	15
	mgr inż. S.Ciupak	ZAP/0197/POOS/11		06.2019r.	