


Inwentaryzacja budowlana RZUT PRZYZIEMIA

SKALA
1:100

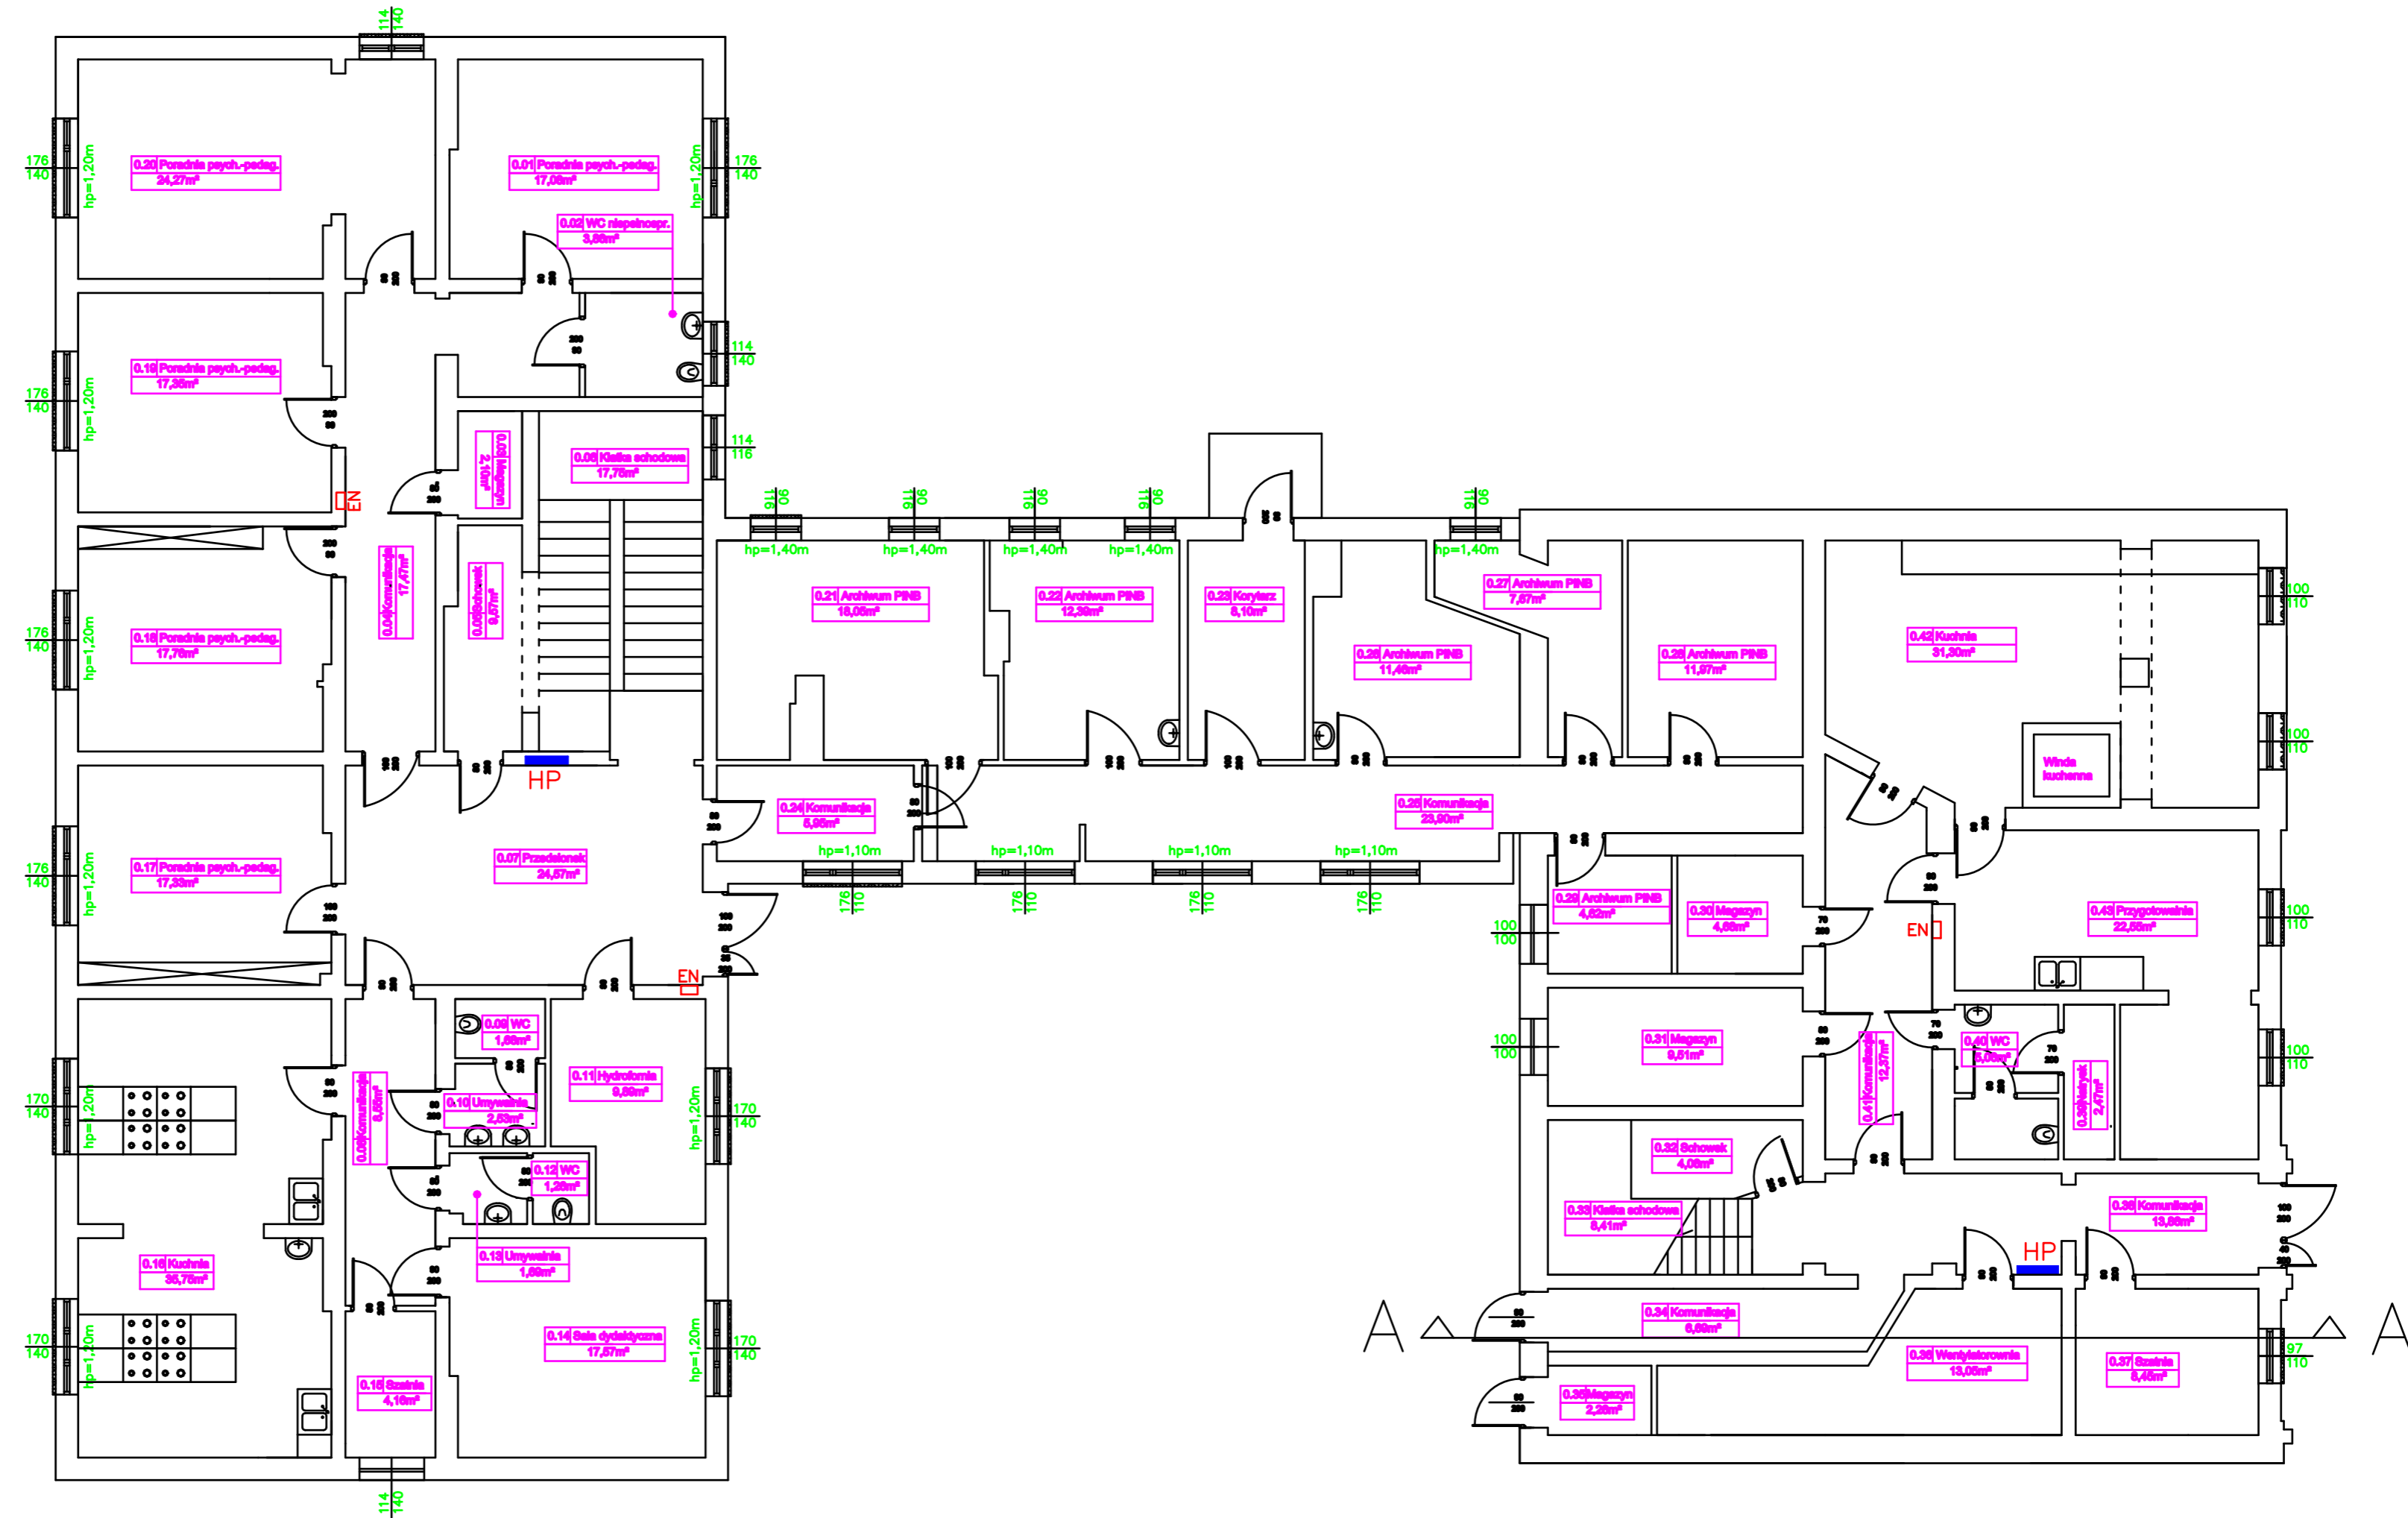

PRZYZIEMIE

Nr	Nazwa pomieszczenia	Powierzchnia	Nr	Nazwa pomieszczenia	Powierzchnia	Nr	Nazwa pomieszczenia	Powierzchnia	Nr	Nazwa pomieszczenia	Powierzchnia
0.01	Pomieszczenie psych.-pedag.	17,06m ²	0.11	Hydrofonia	9,86m ²	0.21	Archiwum PNB	18,06m ²	0.31	Magazyn	9,61m ²
0.02	WC niepełnoopr.	3,88m ²	0.12	WC	1,26m ²	0.22	Archiwum PNB	12,38m ²	0.41	Komunikacja	12,37m ²
0.03	Magazyn	2,10m ²	0.13	Umywalka	1,86m ²	0.23	Korytarz	8,10m ²	0.42	Kuchnia	31,30m ²
0.04	Komunikacja	17,47m ²	0.14	Sala dydaktyczna	17,67m ²	0.24	Komunikacja	6,86m ²	0.43	Przygotownia	22,66m ²
0.05	Schowek	9,67m ²	0.15	Szatnia	4,16m ²	0.25	Komunikacja	23,90m ²	0.32	Schowek	2,28m ²
0.06	Klatka schodowa	17,76m ²	0.16	Kuchnia	36,76m ²	0.26	Archiwum PNB	11,46m ²	0.33	Wentylatorownia	13,06m ²
0.07	Przedłonek	24,67m ²	0.17	Pomieszczenie psych.-pedag.	17,33m ²	0.27	Archiwum PNB	7,67m ²	0.34	Szatnia	8,46m ²
0.08	Komunikacja	8,86m ²	0.18	Pomieszczenie psych.-pedag.	17,78m ²	0.28	Archiwum PNB	11,97m ²	0.35	Komunikacja	13,86m ²
0.09	WC	1,88m ²	0.19	Pomieszczenie psych.-pedag.	17,36m ²	0.29	Archiwum PNB	4,82m ²	0.36	Natryk	2,47m ²
0.10	Umywalka	2,63m ²	0.20	Pomieszczenie psych.-pedag.	24,27m ²	0.30	Magazyn	4,86m ²	0.40	WC	6,06m ²
Suma											601,06m²

INSTAL PROJEKT Projektowanie i Nadzór Branży Sanitarnej mgr inż. Katarzyna Ciupak ul. Kofobrzeńska 50, 78-314 Słoborzka tel.604425290, e-mail: instalprojekt@vip.interia.pl	NAZWA I ADRES OBIEKTU:	Budynek Internatu przy Zespole Szkół Nr 2 im. Bolesława III Krzywoustego, ul. Piastowska 9, 78-100 Kofobrzeg			
	INWESTOR:	Zespół Szkół Nr2 im. Bolesława III Krzywoustego, ul. Piastowska 5, 78-100 Kofobrzeg			
	TREŚĆ:	Inwentaryzacja budowlana RZUT PRZYZIEMIA			SKALA 1:100
	OPRACOWALI	IMIĘ I NAZWISKO	NR UPR.	PODPIS	DATA
		mgr inż. K.Ciupak	ZAP/0089/POOS/13		06.2019r.
	mgr inż. S.Ciupak	ZAP/0197/POOS/11		06.2019r.	
				NR 1	